

FÖRHANDSKOPIA 171006

BET	ANT	ÄNDRINGEN AVSER	DATUM	SIGN


SYSTEMHANDLING

LOKANSERINGSPISUR



ALNARPSGÅRDEN- NYTT SERVICECENTER			
AKADEMISKA HUS AB akademiskahus.se	UPPDRAG NR	17 23	RITAD AV
	ANSVÄRIG	AGNETA LJUNGBERG	HANDLÄGGARE
REGISTERFÄSTIGHET	ALNARP 1:60	KONSEKT	AGNETA LJUNGBERG ARKITEKTER AB
ANLÄGGNINGSNR	M0026620	DATUM	2017-
HUDEL	FLAND	ANSV. PART	A
REGISTERINGSNUMMER	M0026:620	FORMAT	A1
		SKALA	1:50
		NUMMER	A-40.1-11
		BET	


Som underlag för denna ritning har använts ritningar framställda av: xxx med reg.nr: M26: daterade: Ursprungsarkitekt:

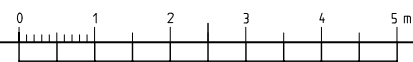

REF: \A40-P1 2017-10-05.dwg

LAGER: SB11

PLD: 2017-10-8 09:44 EX-PROJEKT1 AKADEMISKA HUS 2017-ALNARPSGÅRDEN SERVICECENTER.VO_RITNINGAR\A40-P1 2017-10-06.DWG AGNETA LJUNGBERG

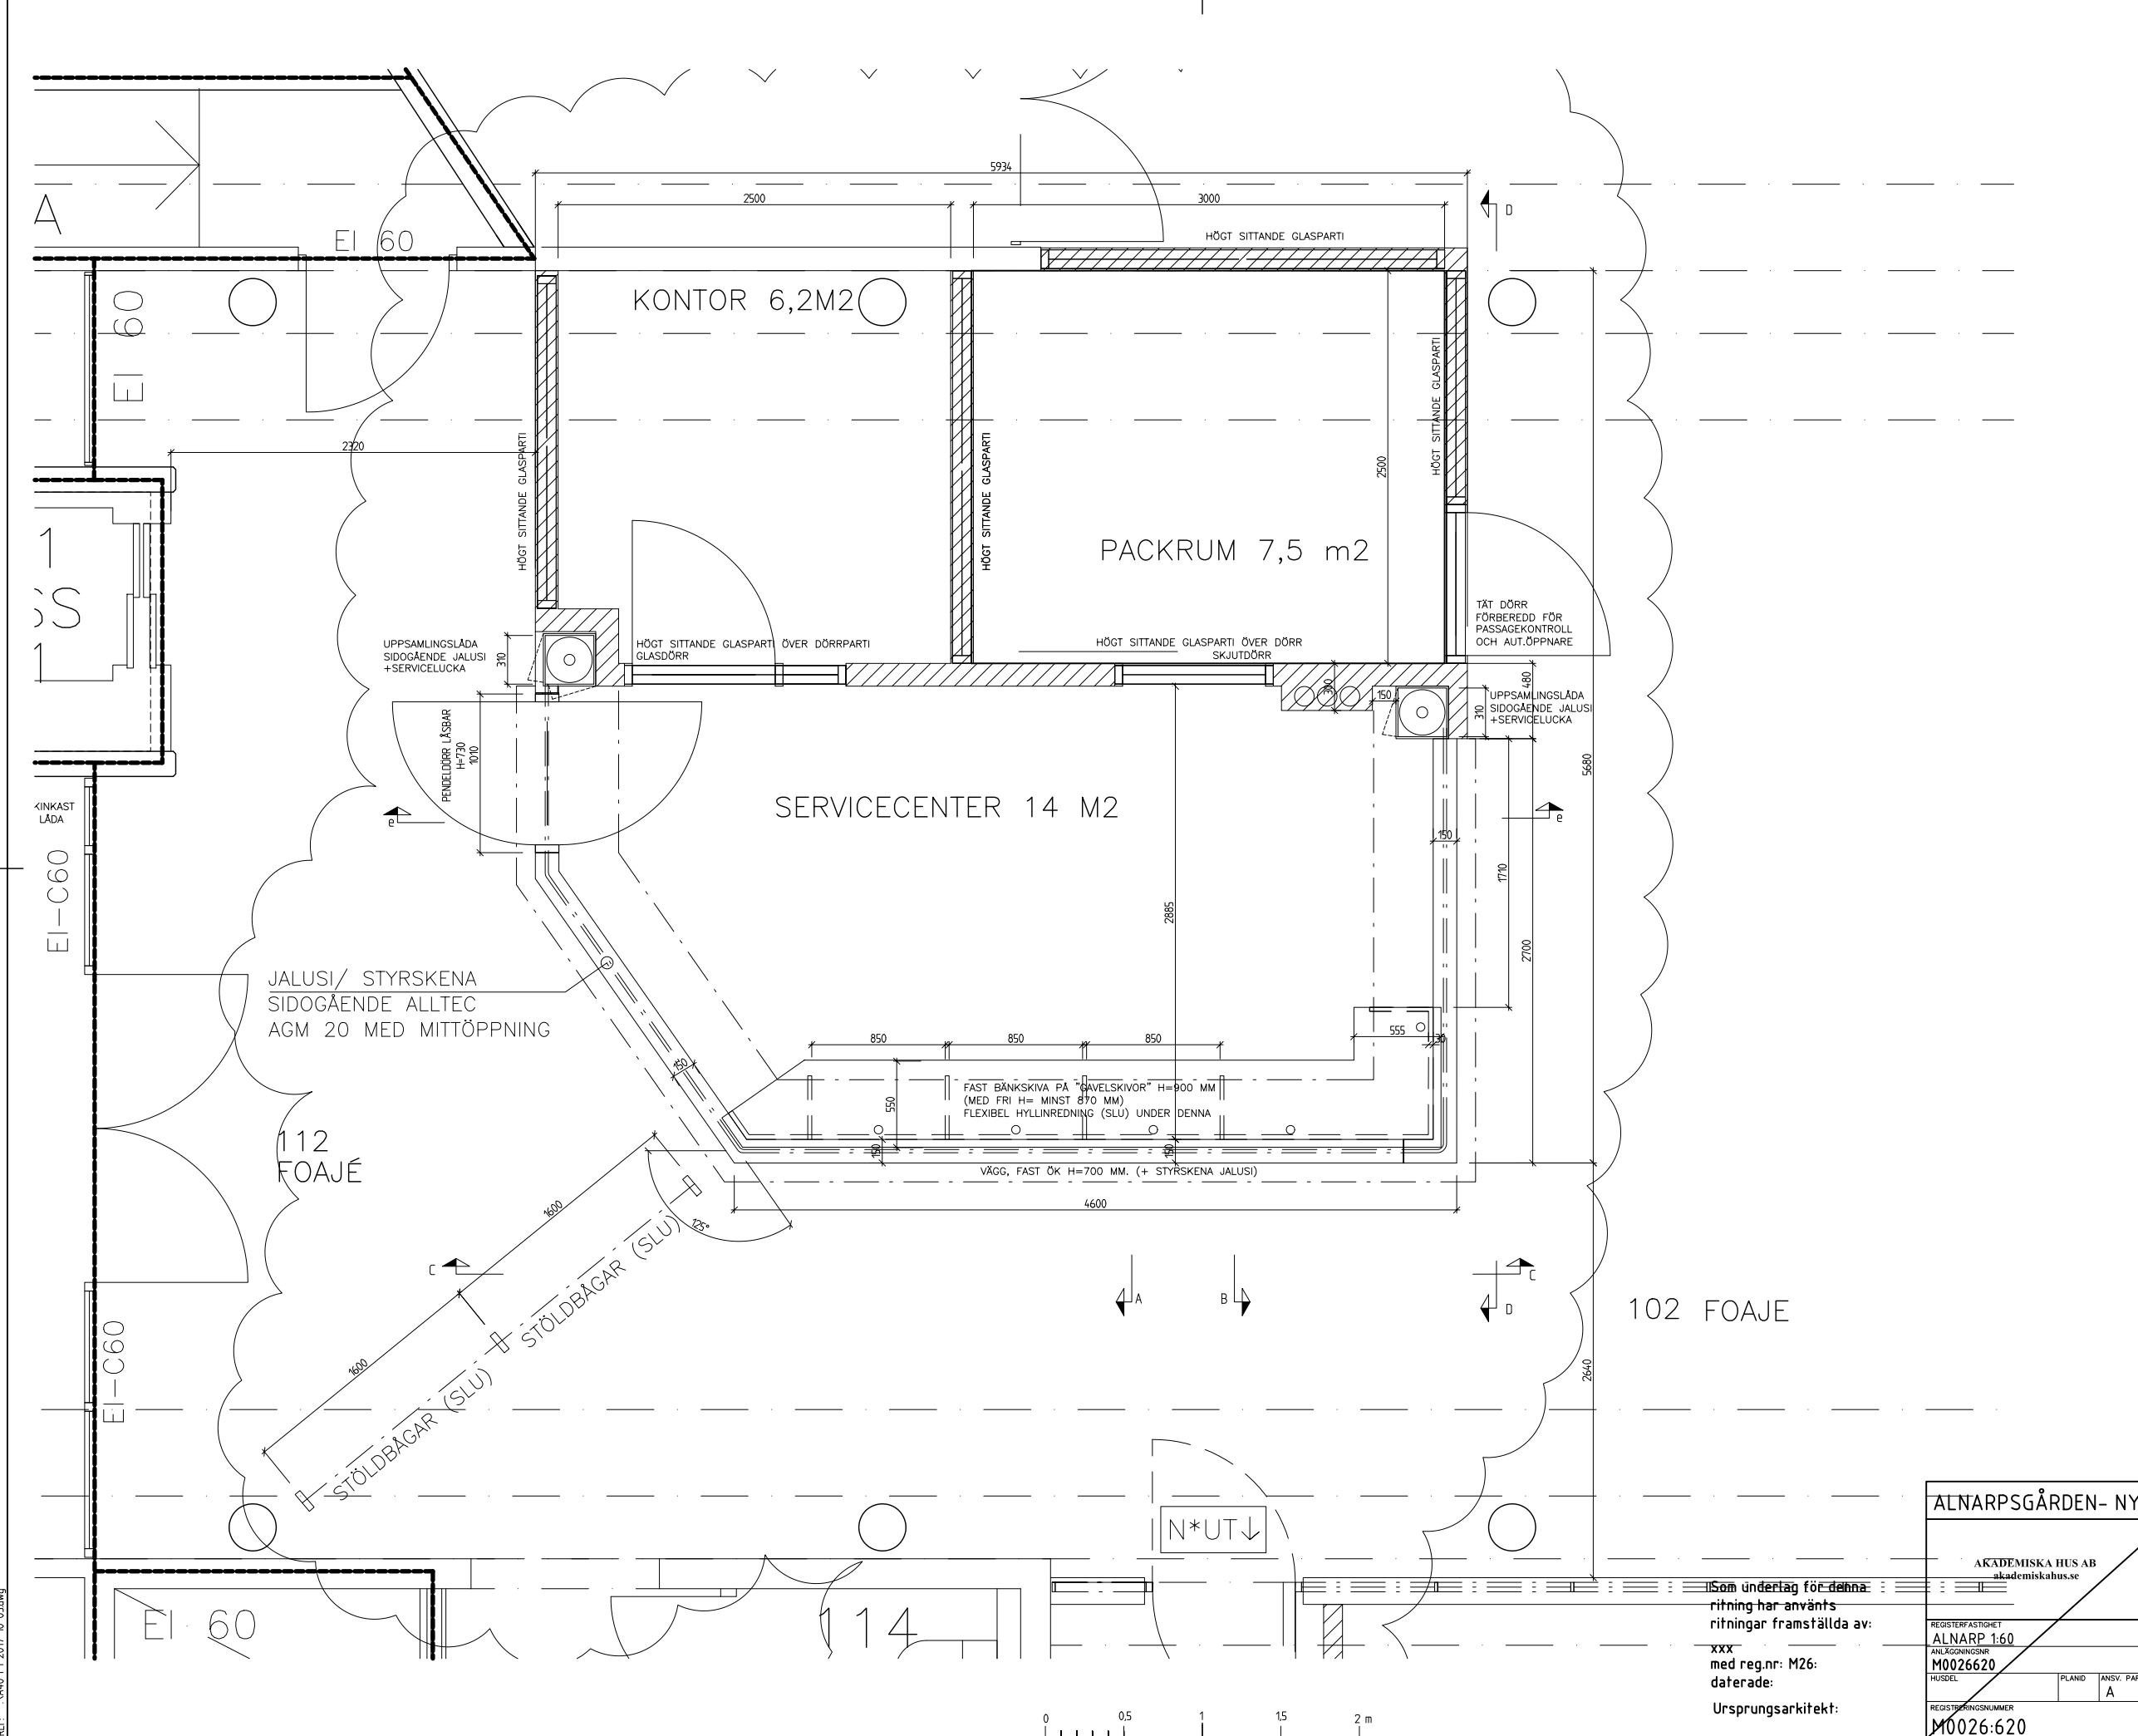

FÖRHANDSKOPIA 171006

BET	ANT	ÄNDRINGEN AVSER	DATUM	SIGN

SYSTEMHANDLING


LOKALISERINGSDIAGRAM

AKADEMISKA HUS

ALNARPSGÅRDEN- NYTT SERVICECENTER			
UPPDRAG NR	17 23	RITAD AV	AL
HANDLÄGGARE	A.L.JUNGBERG		
ANSVARIG	AGNETA LJUNGBERG		
KONSULENT	AGNETA LJUNGBERG ARKITEKTER AB		
DATUM	2017-	REV./REL. DATUM	
REGISTERINGSNUMMER	M0026:620	FLAND	ANSV. PART
		A	
REGISTERINGSNUMMER	M0026:620	FORMAT	SKALA
		A1	1:20
		NUMMER	BET
		A-40.1-21	

Som underlag för denna ritning har använts ritningar framställda av: xxx med reg.nr: M26: daterade: Ursprungsarkitekt:



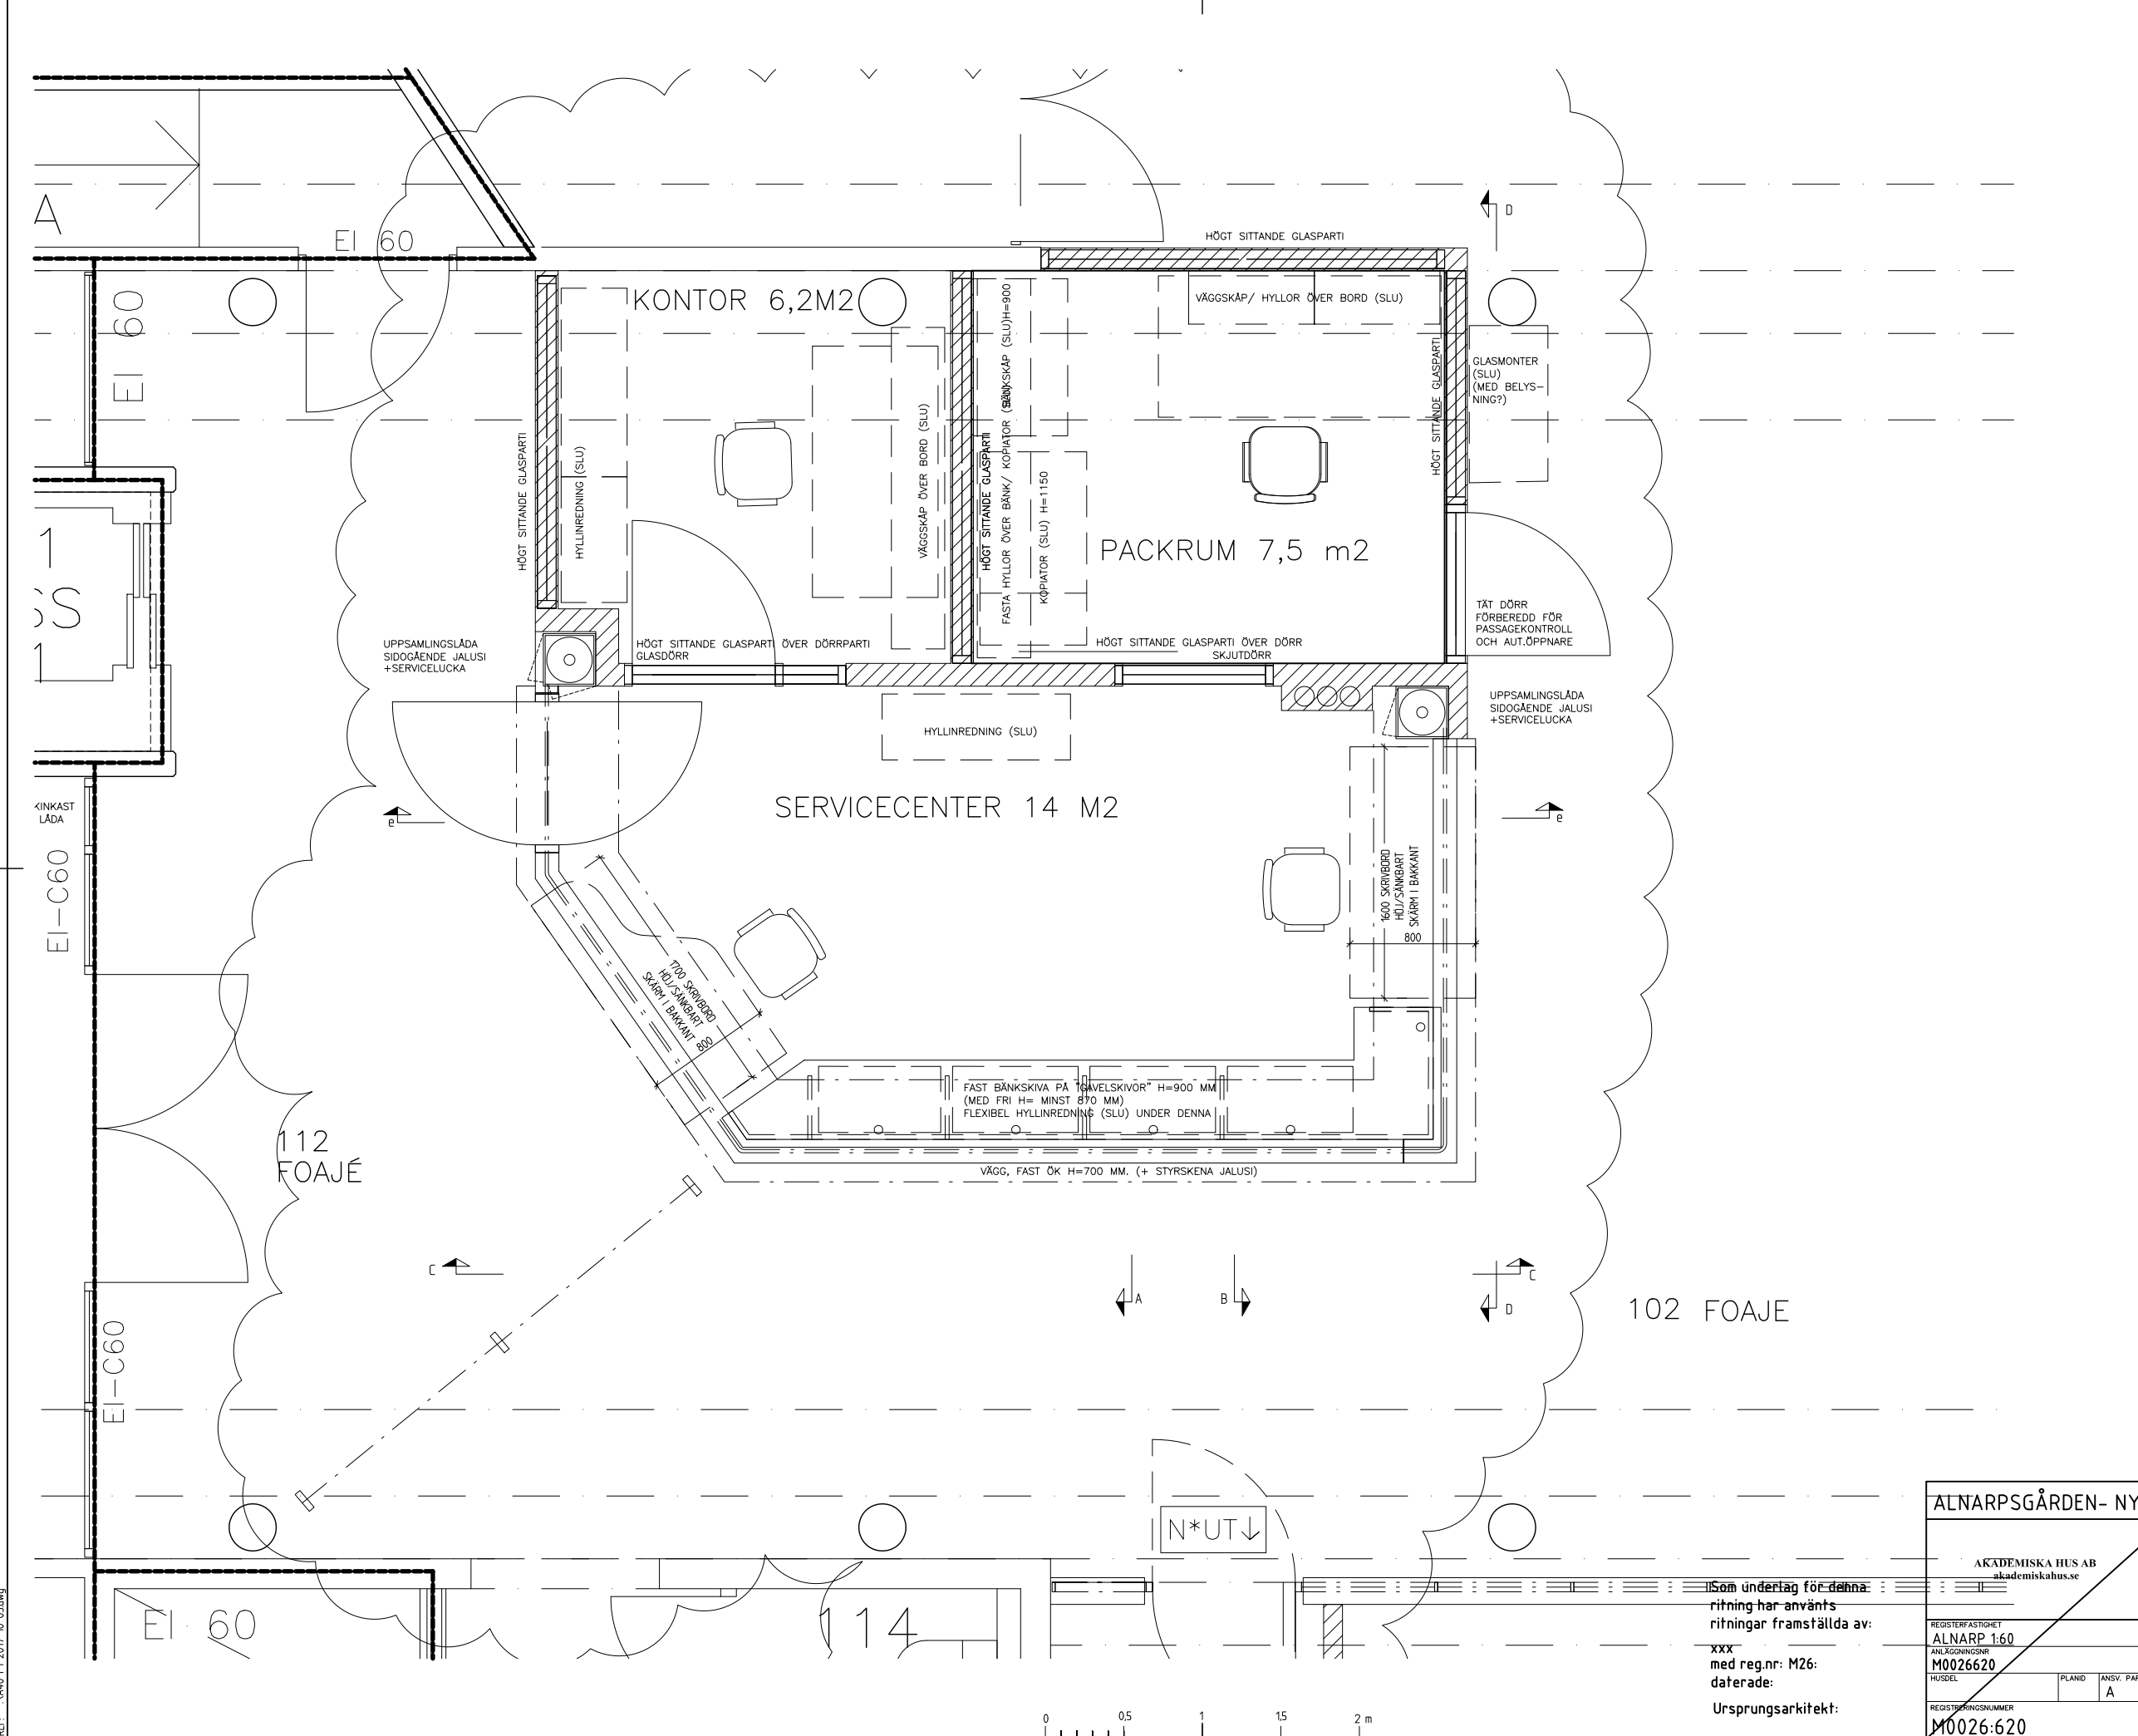

FÖRHANDSKOPIA 171006

BET	ANT	ÄNDRINGEN AVSER	DATUM	SIGN

SYSTEMHANDLING

LOKALISERINGSDIAGRAM

AKADEMISKA HUS


ALNARPSGÅRDEN- NYTT SERVICECENTER			
UPPDRAG NR	17 23	RITAD AV	AL
ANSVÄRIG	AGNETA LJUNGBERG	HANDLÄGGARE	A.L.JUNGBERG
KONSULENT	AGNETA LJUNGBERG ARKITEKTER AB	DATUM	2017-
REGISTERFÄSTIGHET	ALNARP 1:60	ANLÄGGNINGSNR	M0026620
HUSDEL		PLAND	ANSV. PART
		A	A
REGISTERINGSNUMMER	M0026:620	FORMAT	A1
		SKALA	1:20
		NUMMER	IA-4.0.1-21

Isom underlag för denna ritning har använts ritningar framställda av: xxx med reg.nr: M26: daterade: Ursprungsarkitekt:




REF: \A40-P1 2017-10-05.dwg
LAGER: SB11

PL: 2017-10-8 09:45 DV:PROJEKT1 AKADEMISKA HUS 2017-ALNARPSGÅRDEN SERVICECENTRUM RITNINGAR\A40-P1 2017-10-06.dwg AGNETA LJUNGBERG

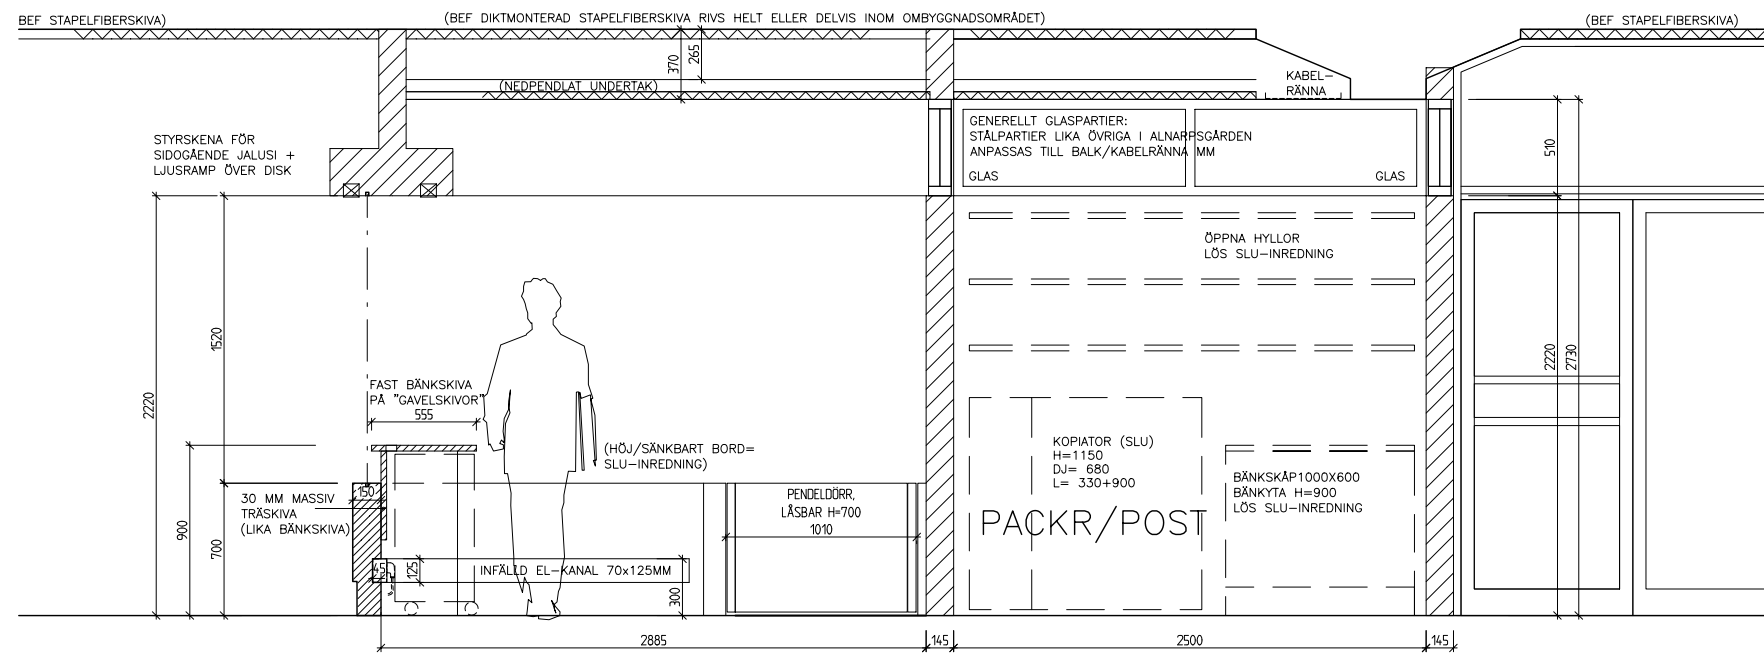

PRINCIPSEKTION SERVICECENTER MED BACK-OFFICE A-A

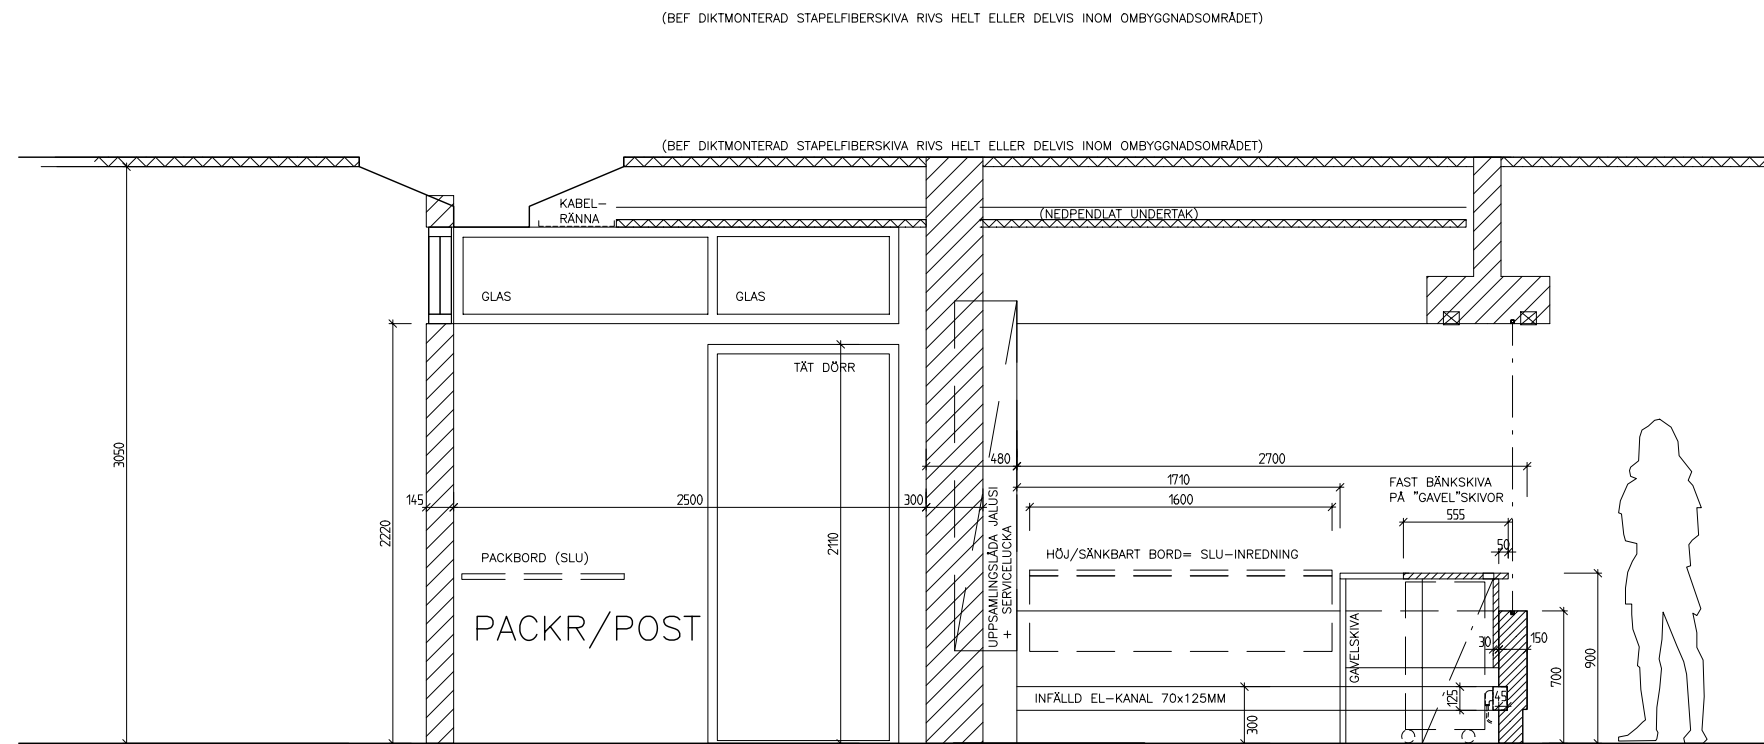

PRINCIPSEKTION SERVICECENTER MED BACK-OFFICE B-B

FÖRHANDSKOPIA 171006

BET	ANT	ÄNDRINGEN AVSER	DATUM	SIGN

SYSTEMHANDLING


LOKALISERINGSDIAGRAM

AKADEMISKA HUS


ALNARPSGÅRDEN- NYTT SERVICECENTER			
AKADEMISKA HUS AB akademiskahus.se	UPPDRAG NR	17 23	RITAD AV
	ANSVARIG	AGNETA LJUNGBERG	HANDLÄGGARE
REGISTERFASTIGHET ALNARP 1:60 ANLÄGGNINGSNR M0026620	KONSEPT	AGNETA LJUNGBERG ARKITEKTER AB	
	HUSEDL	DATUM	2017-
REGISTERINGSNUMMER	M0026:620	FORMAT	A1
FLAND	ANSV. PART	SKALA	1:20
A		NUMMER	A-40.2-01
		BET	

Som underlag för denna ritning har använts ritningar framställda av: xxx med reg.nr: M26: daterade: Ursprungsarkitekt:



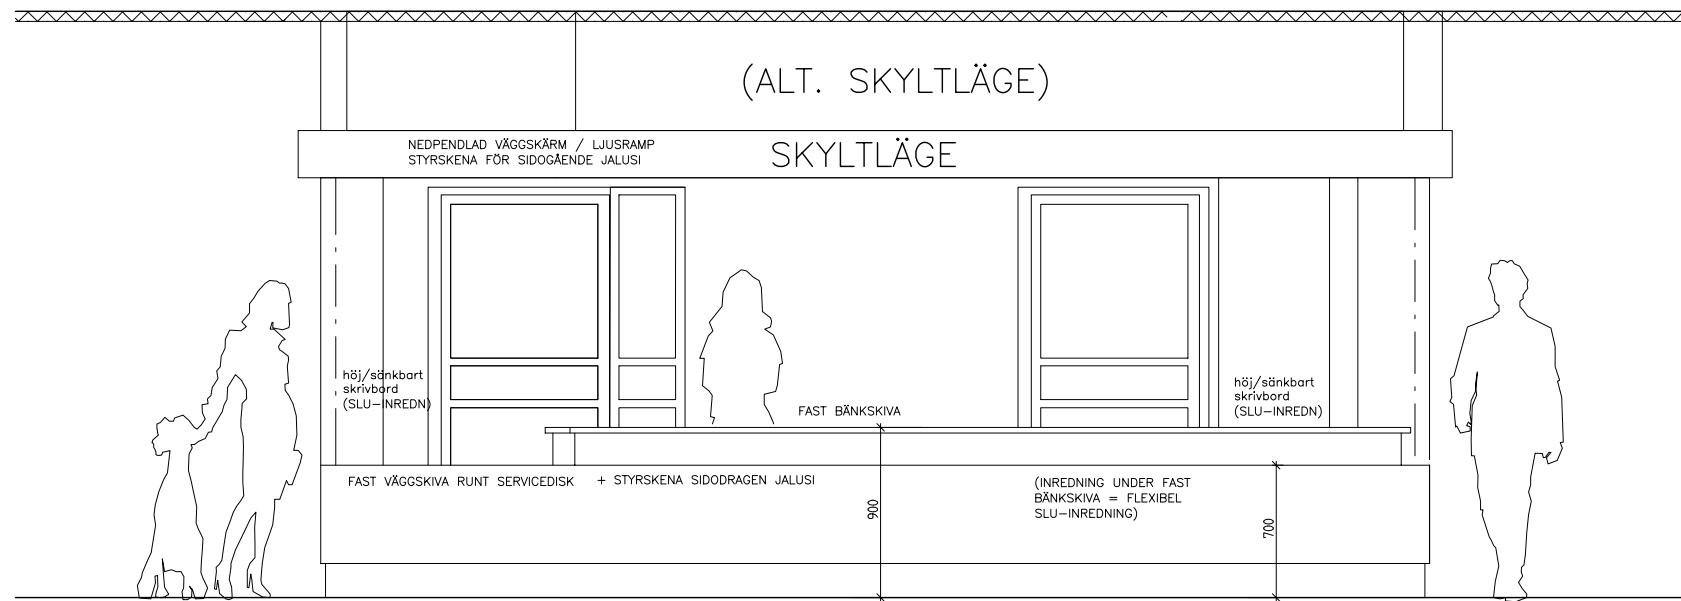

PRINCIP VY, SERVICEDISK MED BACK-OFFICE C-C

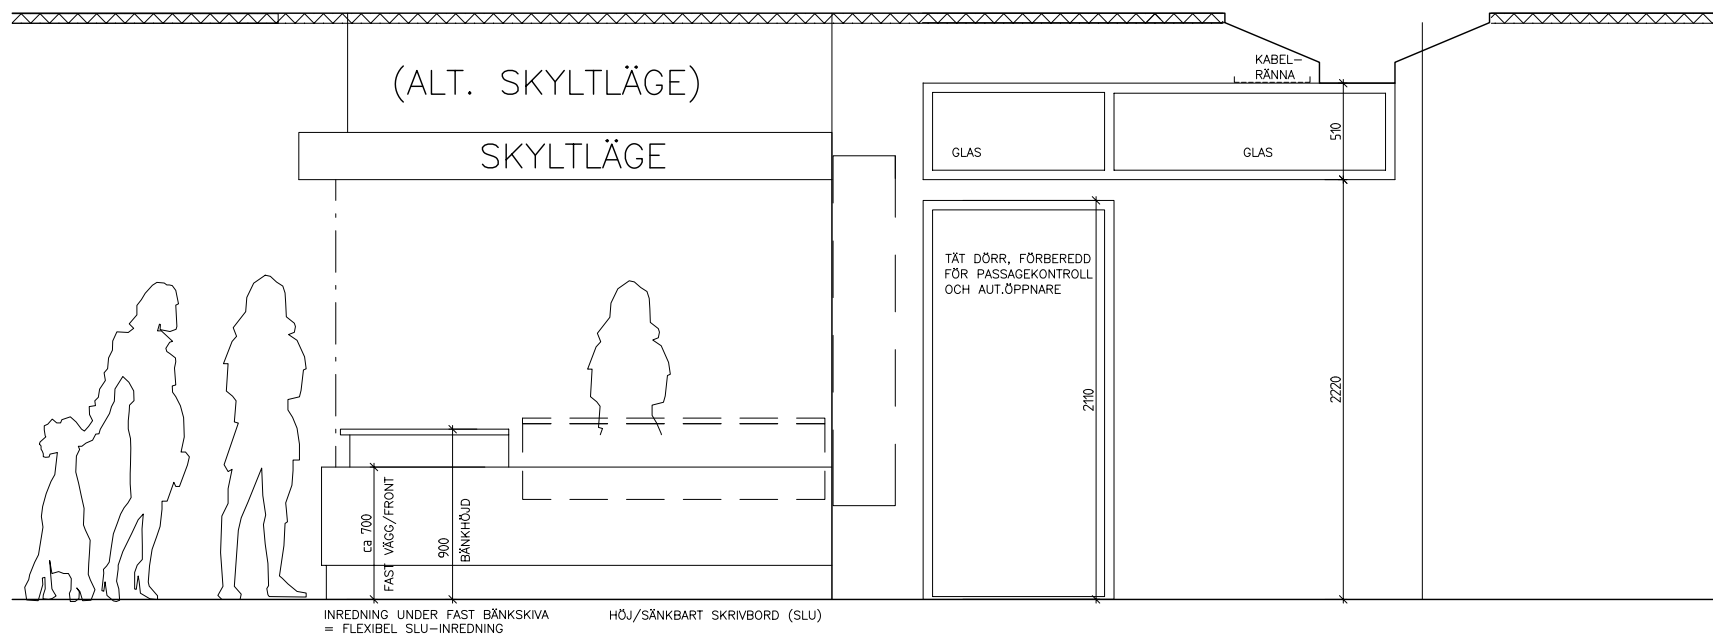

PRINCIP VY, SERVICEDISK MED BACK-OFFICE D-D



FÖRHANDSKOPIA 171006

BET	ANT	ÄNDRINGEN AVSER	DATUM	SIGN



SYSTEMHANDLING

LOKALISERINGSDIAGRAM



AKADEMISKA HUS

ALNARPSGÅRDEN- NYTT SERVICECENTER			
AKADEMISKA HUS AB akademiskahus.se	UPPDRAG NR	17 23	RITAD AV
	ANSVÄRIG	AL	HANDLÄGGARE
	KONSULT	AGNETA LJUNGBERG	
	KONSULT	AGNETA LJUNGBERG ARKITEKTER AB	
	DATUM	2017-	REV./REL. DATUM
REGISTERFÄSTIGHET	ALNARP 1:60	ALNARPSGÅRDEN	
ANLÄGGNINGSNR	M0026620	PRINCIPSEKTION SERVICEDISK	
HUSEDL	PLAND	ANSV. PART	
		A	
REGISTERINGSNUMMER	M0026:620	FORMAT	SKALA
		A1	1:20
		NUMMER	BET
		A-40.2-02	

Som underlag för denna ritning har använts ritningar framställda av:
xxx
med reg.nr: M26:
daterade:
Ursprungsarkitekt:

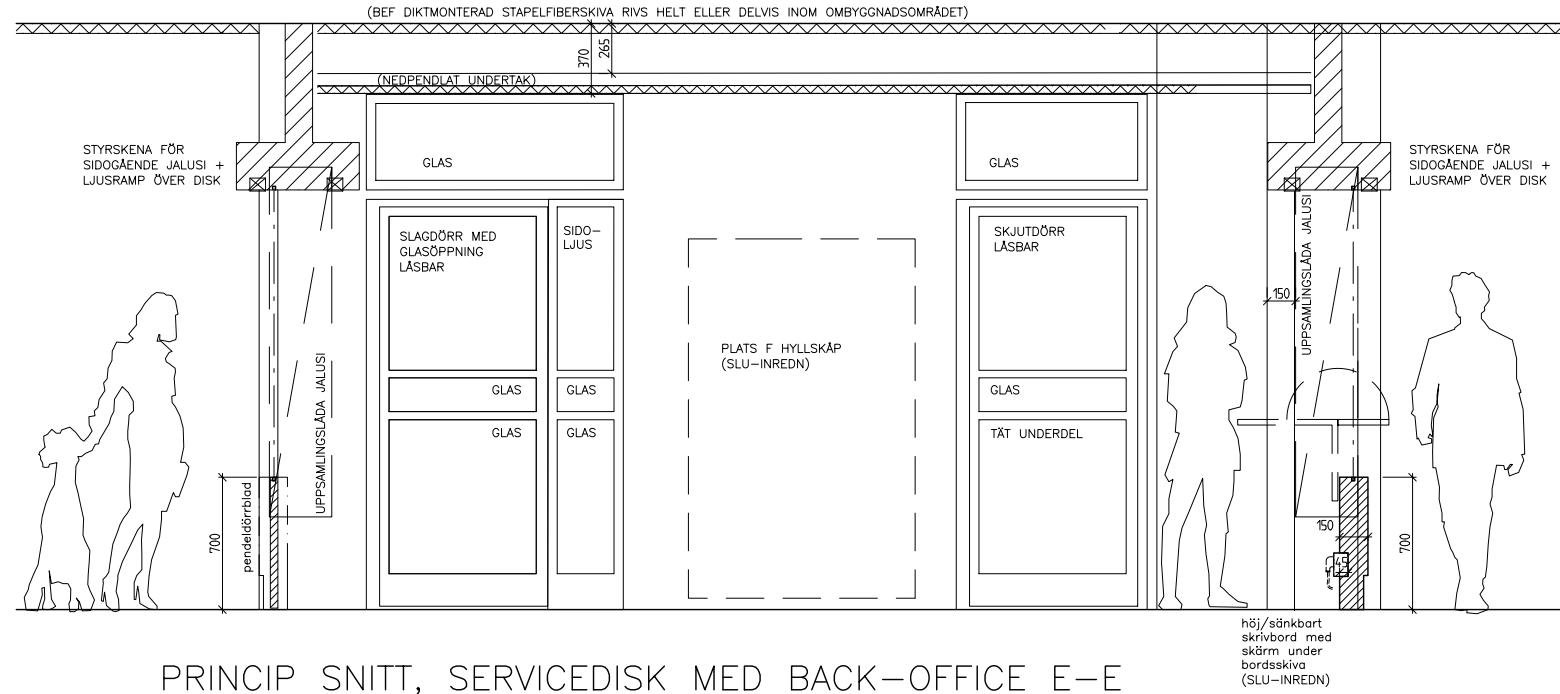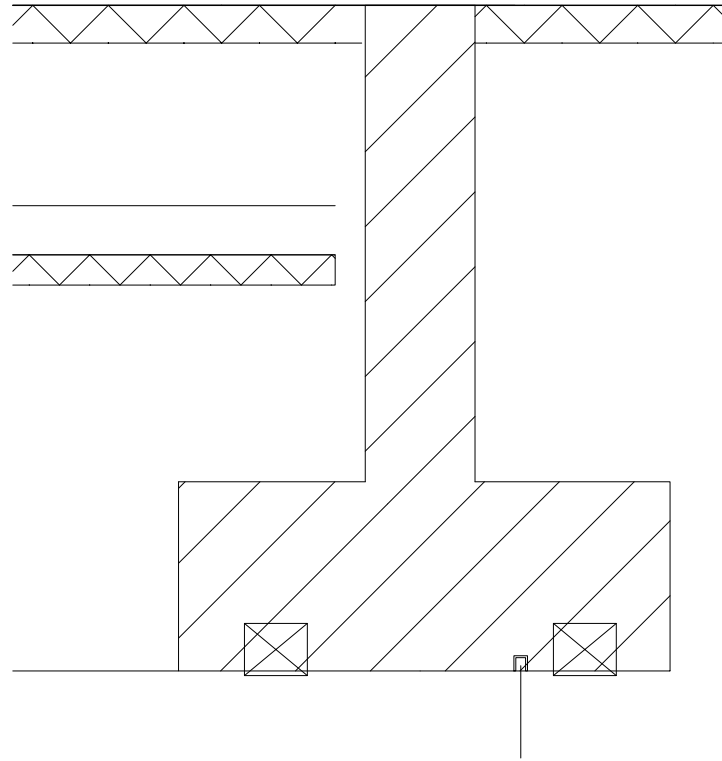

PRINCIP SNITT, SERVICEDISK MED BACK-OFFICE E-E

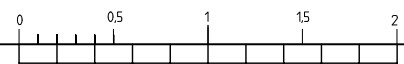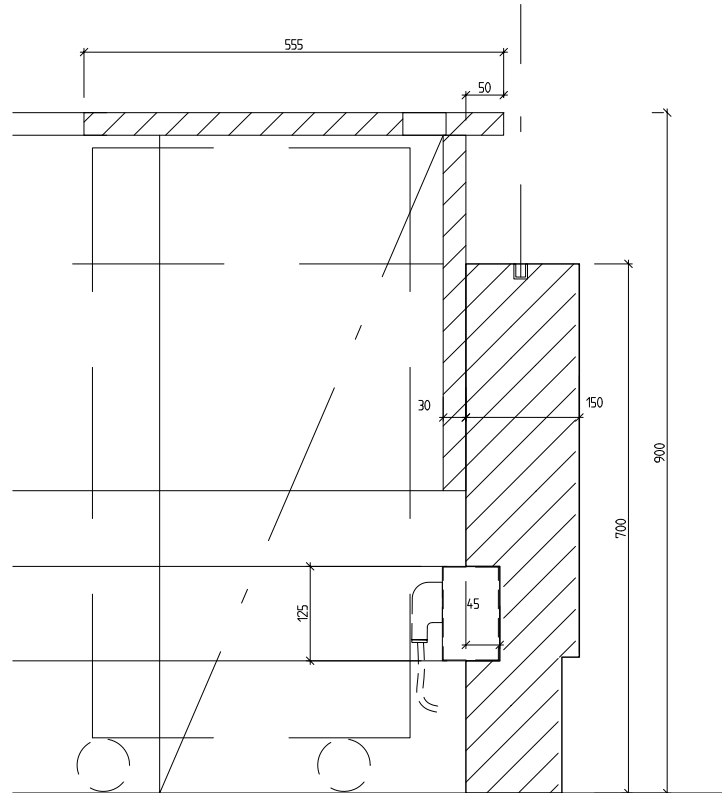

Som underlag för denna ritning har använts ritningar framställda av: xxx med reg.nr: M26; daterade: Ursprungsarkitekt:

FÖRHANDSKOPIA 171006


BET	ANT	ÄNDRINGEN AVSER	DATUM	SIGN

SYSTEMHANDLING

LOKALISERINGSSKISS

AKADEMISKA HUS

ALNARPSGÅRDEN- NYTT SERVICECENTER			
UPPDRAG NR 17 23	RITAD AV AL	HANDLÄGGARE A.L.JUNGBERG	
ANSVÄRIG AGNETA LJUNGBERG			
KONSULT AGNETALJUNGBERG ARKITEKTER AB			
DATUM 2017-		REV./REL. DATUM	
REGISTERFÄSTIGHET ALNARP 1:60	ALNARPSGÅRDEN		
ANLÄGGNINGSNR M0026620	PRINCIPSEKTION SERVICEDISK		
HUSEDL	PLAND A	ANSV. PART A	BET
REGISTERINGSNUMMER M0026:620	FORMAT A1	SKALA 1:20	NUMMER A-40.2-03

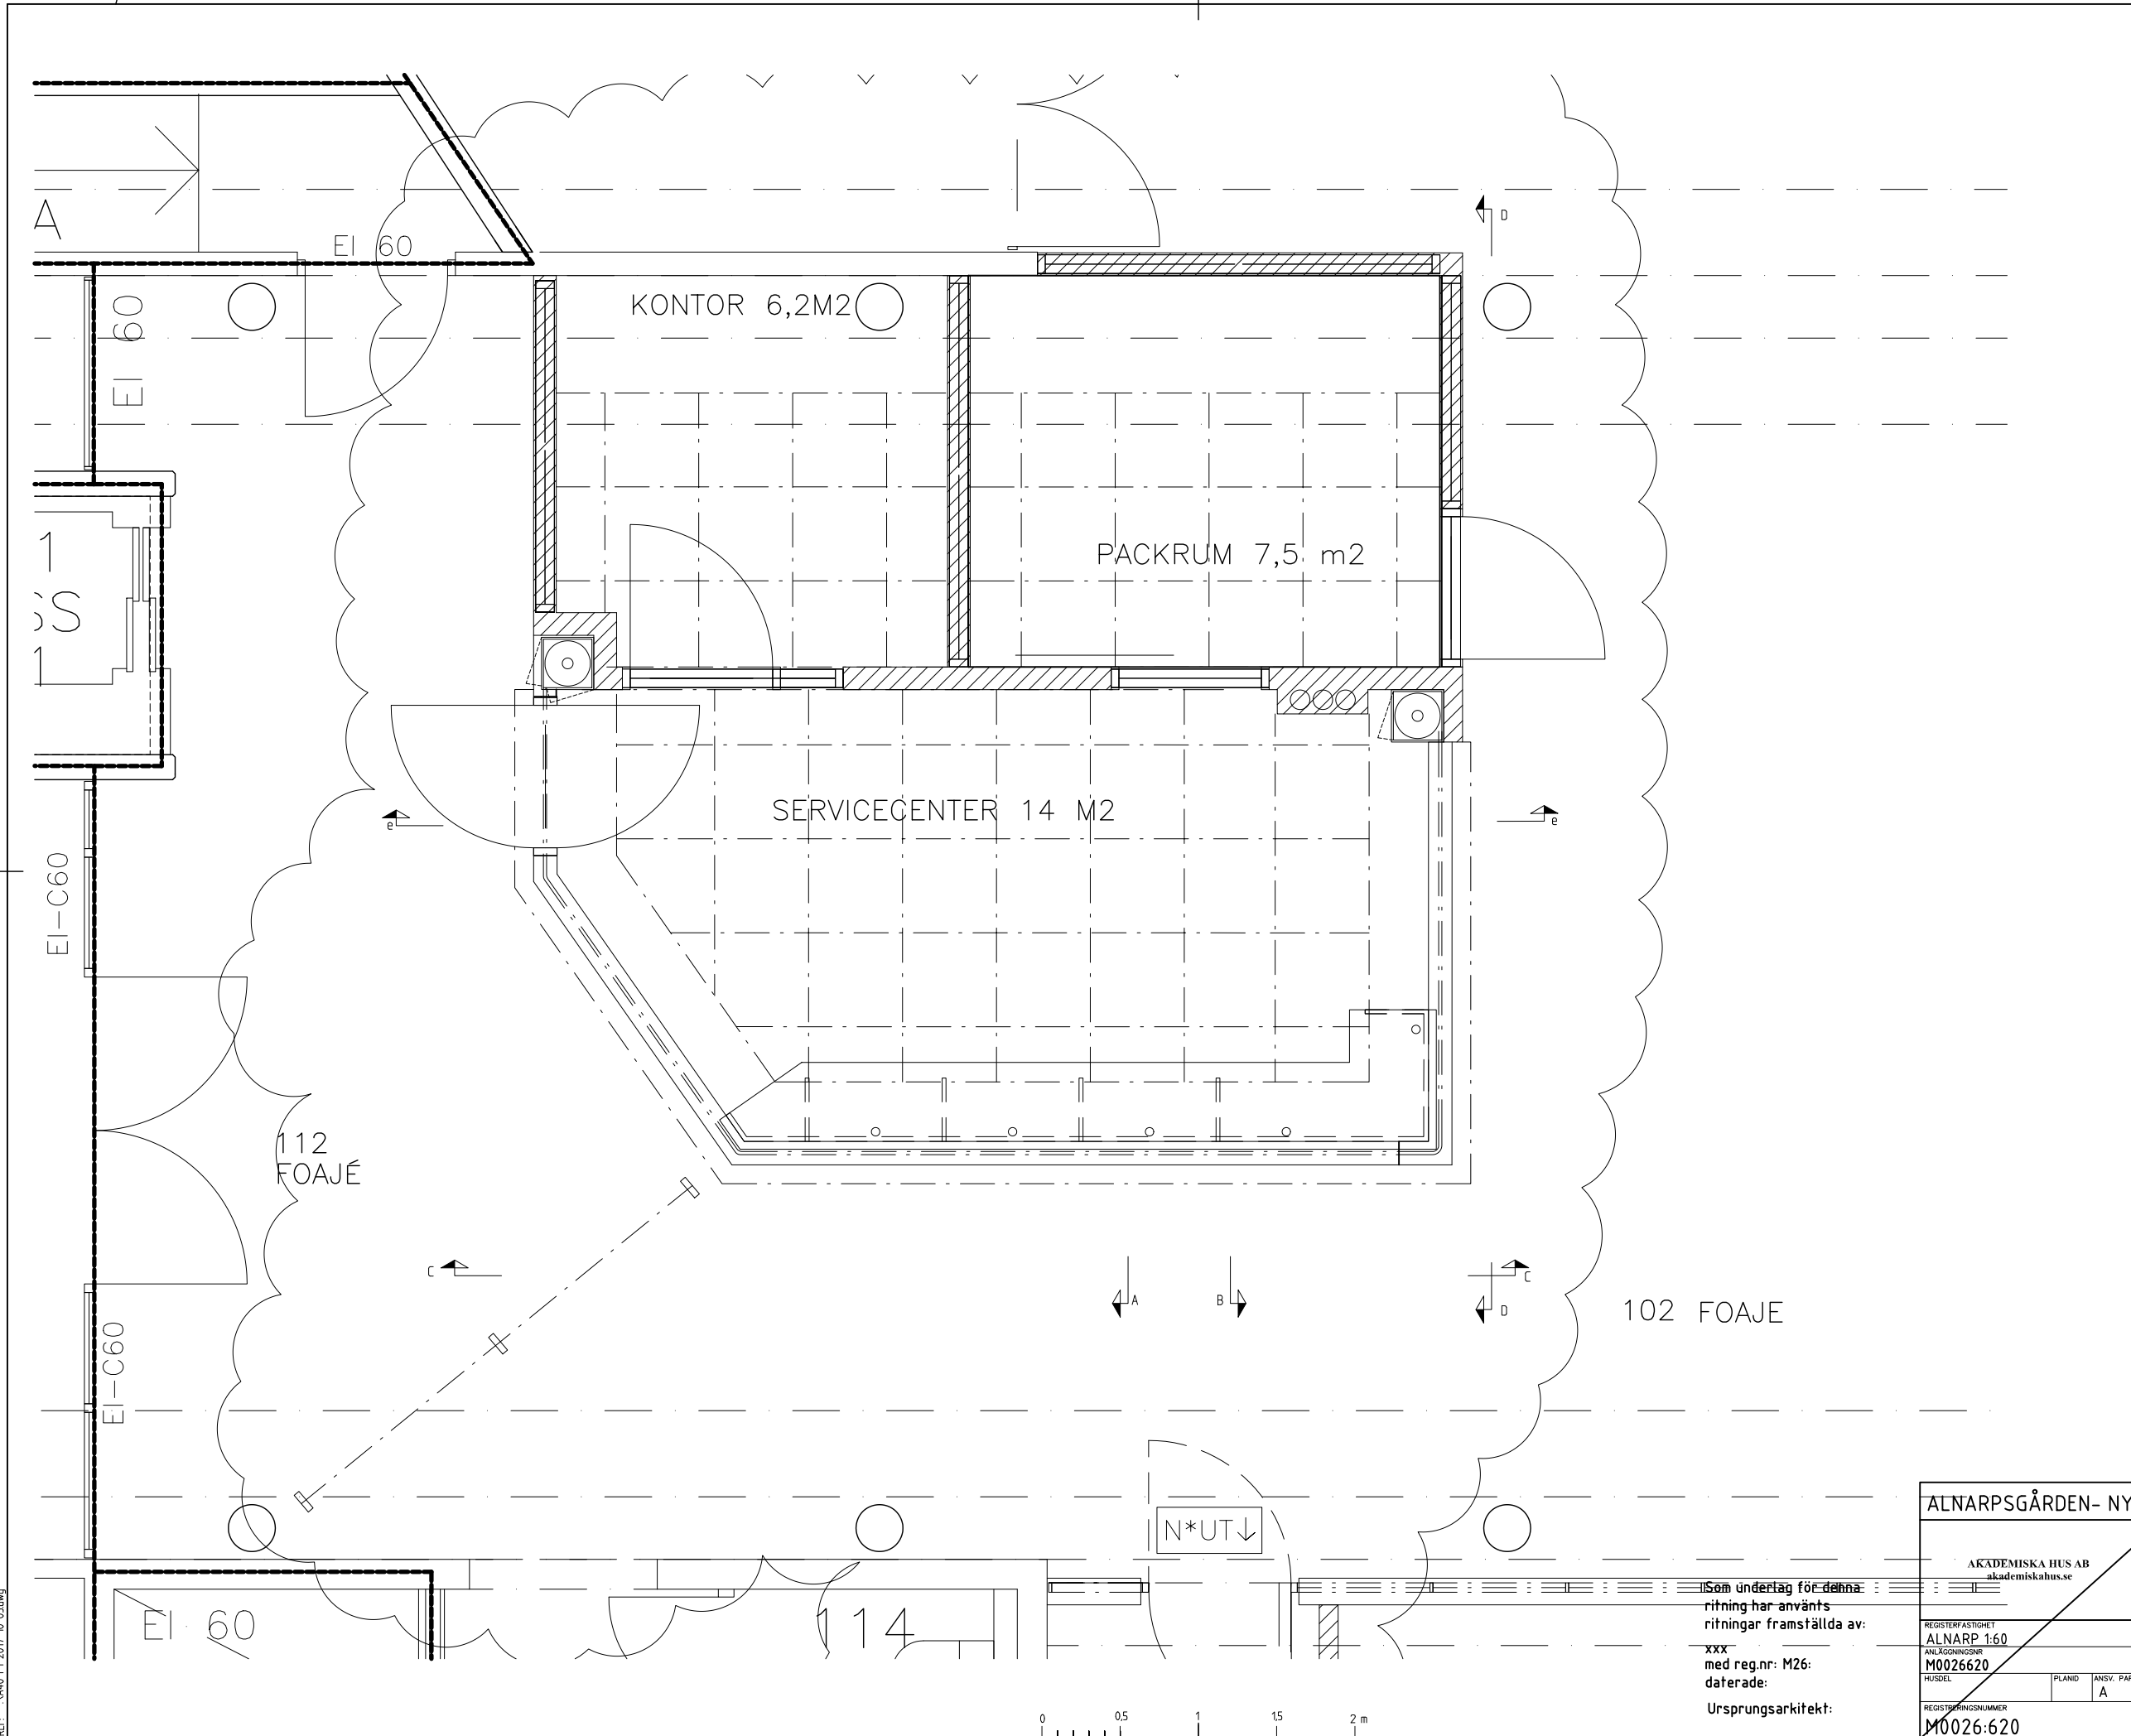

REF: \A40-P1 2017-10-05.dwg
LAGER: SB11

Som underlag för denna
 ritning har använts
 ritningar framställda av:
 xxx
 med reg.nr: M26:
 daterade:
 Ursprungsarkitekt:

ALNARPSGÅRDEN- NYTT SERVICECENTER			
UPPDRAG NR	17 23	RITAD AV	AL
ANSVARIG	AGNETA LJUNGBERG	HANDLÄGGARE	A.L.JUNGBERG
KONSULENT	AGNETA LJUNGBERG ARKITEKTER AB	DATUM	2017-
REGISTERFASTIGHET	ALNARP 1:60	PLAND	ANSV. PART
ANLÄGGNINGSNR	M0026620	A	A
HUSEL		REGISTERINGSNUMMER	M0026:620
FORMAT	A1	SKALA	1:20
NUMMER	A-40.3-21		BET

FÖRHANDSKOPIA 171006

BET	ANT	ÄNDRINGEN AVSER	DATUM	SIGN

SYSTEMHANDLING

LOKALISERINGSSKISS

AKADEMISKA HUS

PLO: 2017-10-B 0945 EN-PROJEKT1 AKADEMISKA HUS 2017-ALNARPSGÅRDEN SERVICECENTER.YO. RITNINGAR.YO. RITNINGAR.YO-P1 2017-10-06.DWG AGNETA LJUNGBERG